



# PLANTA BAJA

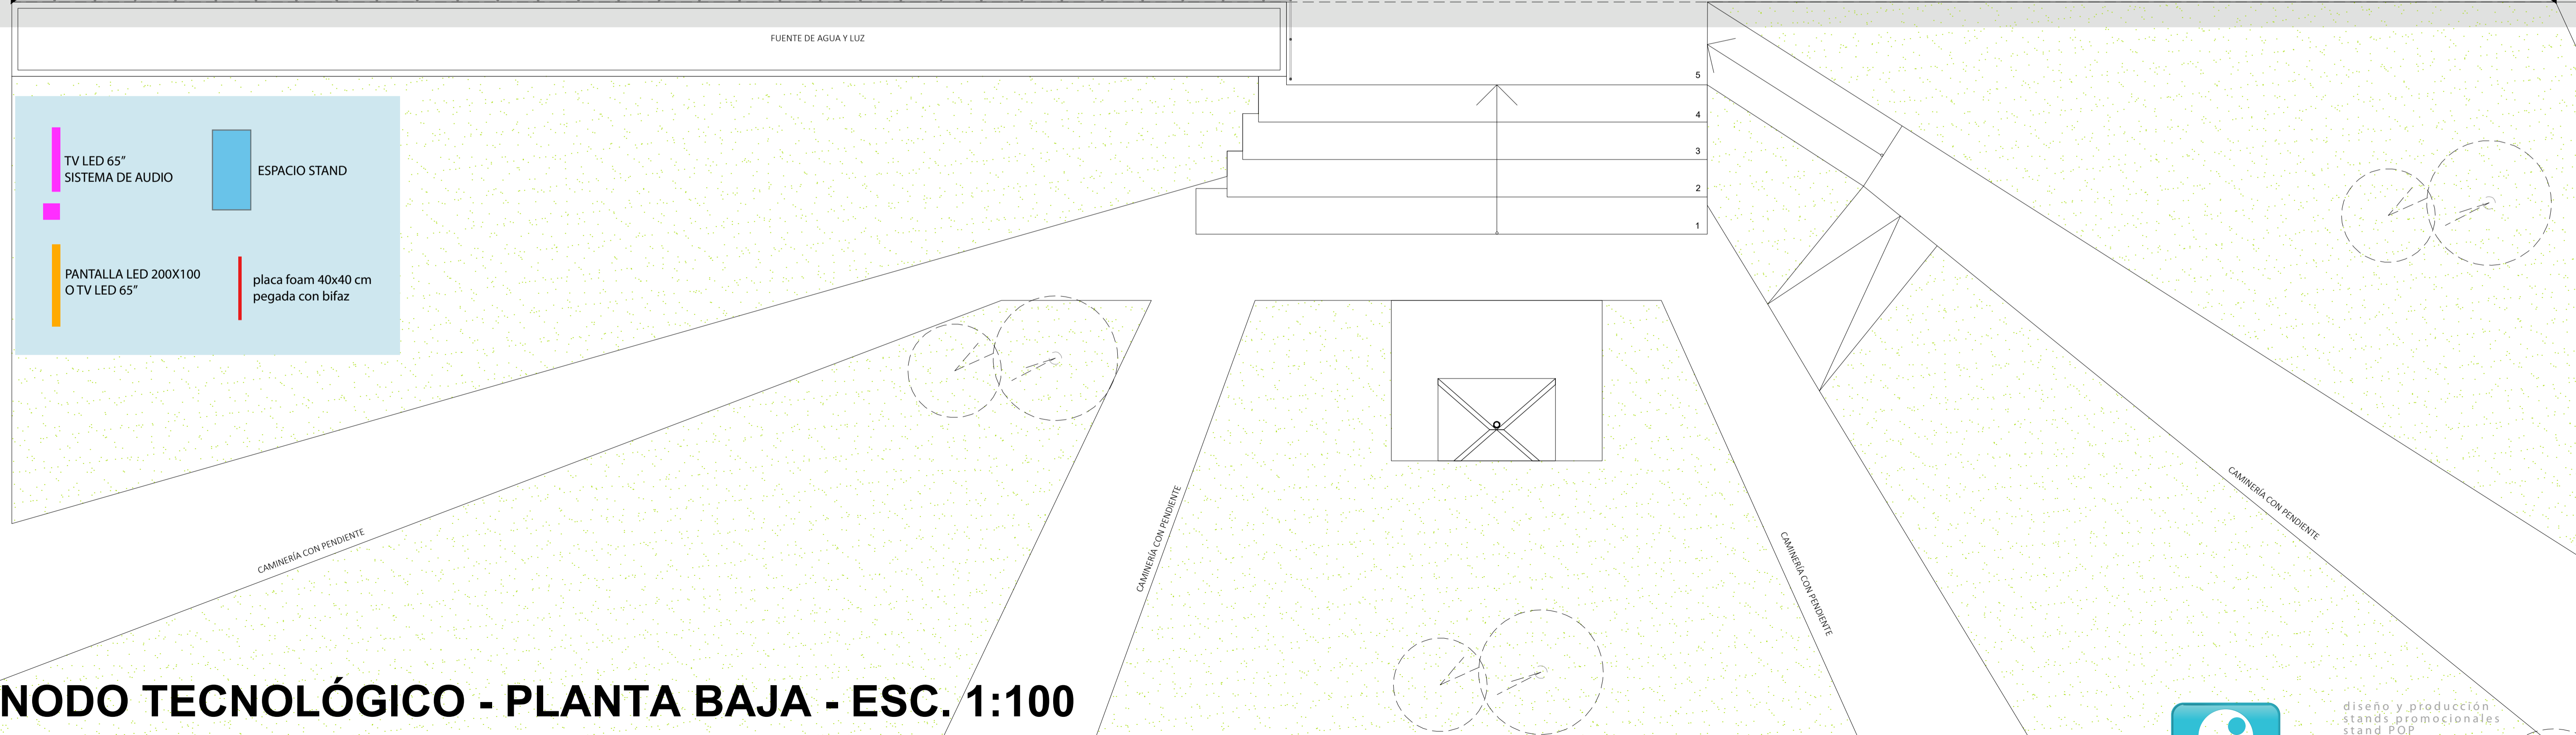


**NODO TECNOLÓGICO - PLANTA BAJA - ESC. 1:100**

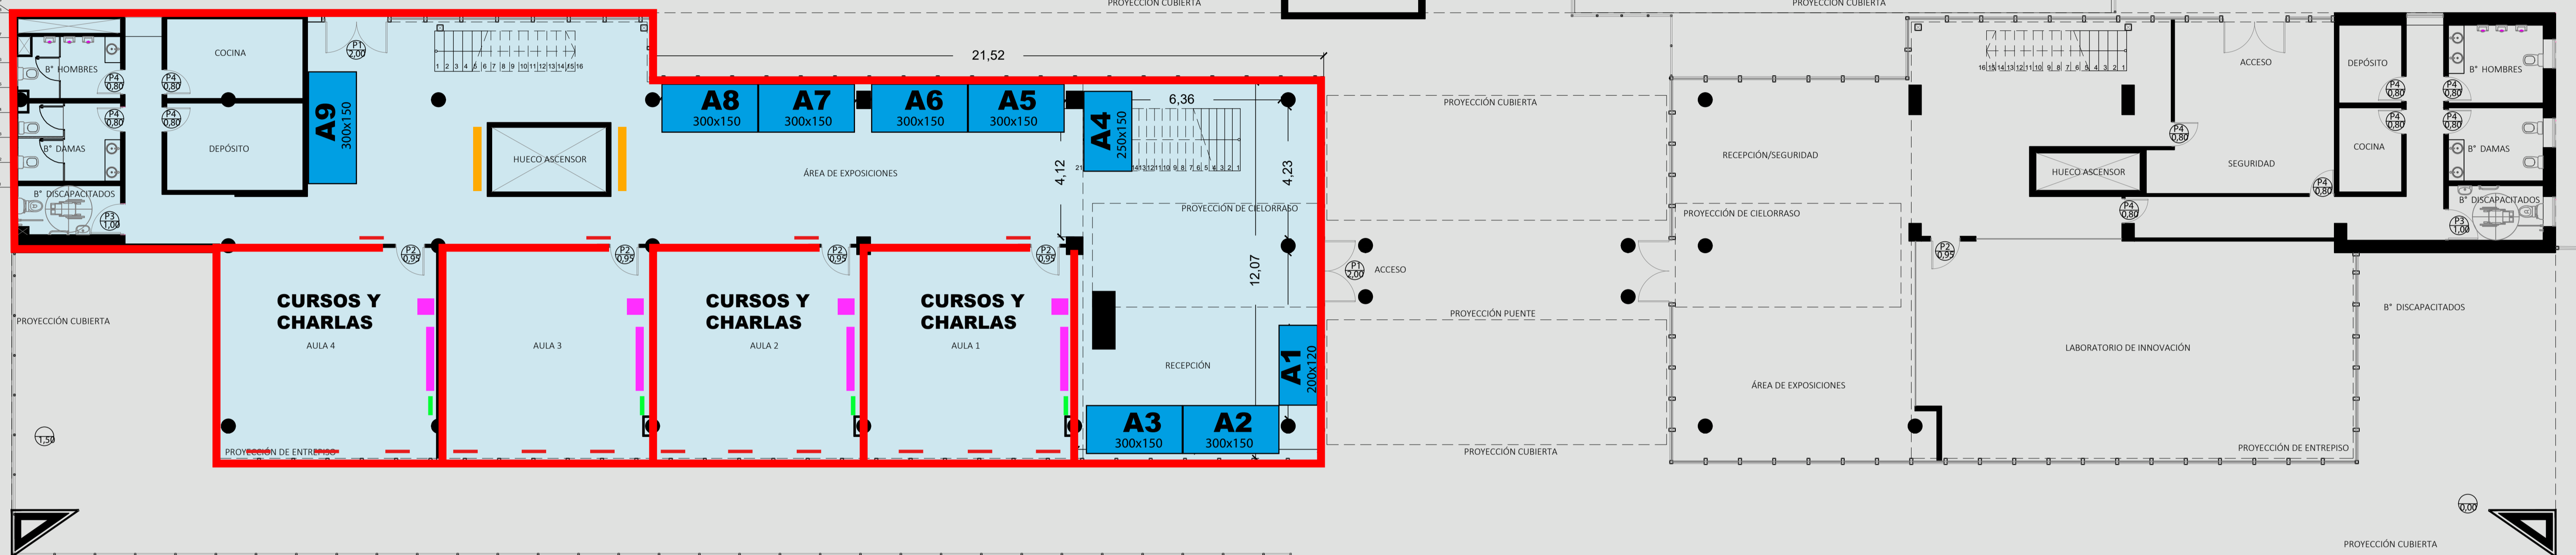


estudio de diseño

diseño y producción  
 stands promocionales  
 stand POP  
 retail  
 exhibidores  
 arquitectura comercial  
 señalética y cartelera  
 creatividad y desarrollo de eventos  
 acciones promocionales

# ENTRE PISO

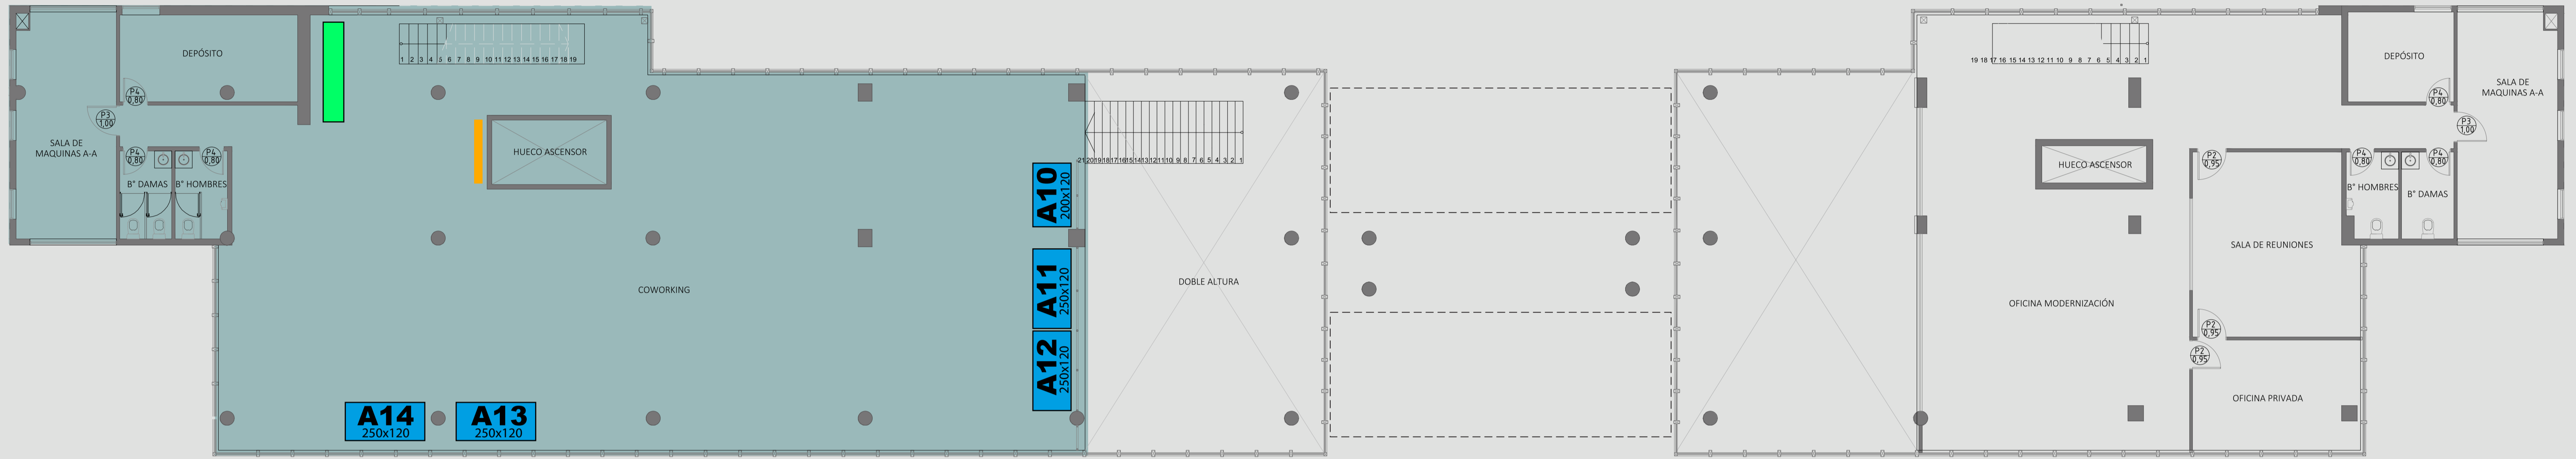

# PRIMER PISO

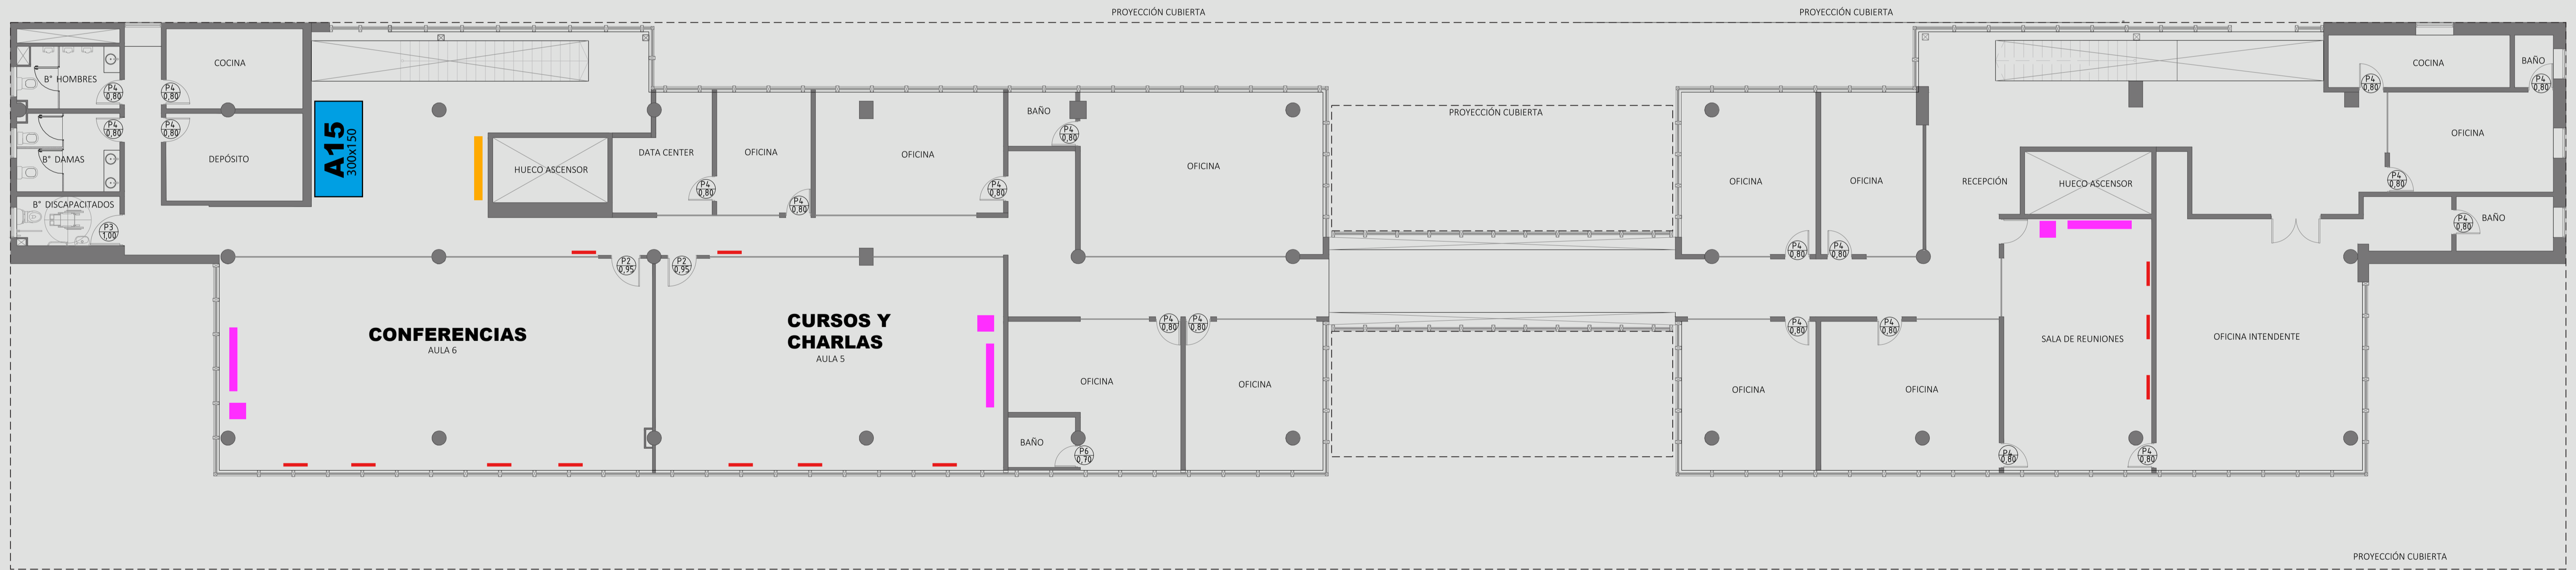

■ TV LED 65" SISTEMA DE AUDIO  
■ ESPACIO STAND  
■ TV LED 65"  
■ SECTOR PARA APROVECHAR  
■ placa foam 40x40 cm pegada con bifaz




estudio de diseño

diseño y producción  
 stands promocionales  
 stand POP  
 retail  
 exhibidores  
 arquitectura comercial  
 señalética y cartelería  
 creatividad y desarrollo de eventos  
 acciones promocionales





## STAND 300X150

Stand 300x150  
Estructura Octanorm en aluminio extruído.  
Emplacado en mdf laminado folio blanco.  
Gráficas en vinilo impreso  
Ploteo en espalda 60x90 cm por 2 unidades.  
Ploteo en mostrador 60x60 cm.  
Ploteo en cenefa sobre lamina foamboard 50x25cm.  
Mostrador en sistema octanorm 80x50x100 cm.  
Banquetas cromo o negro con tapizado blanco por 2 unidades.

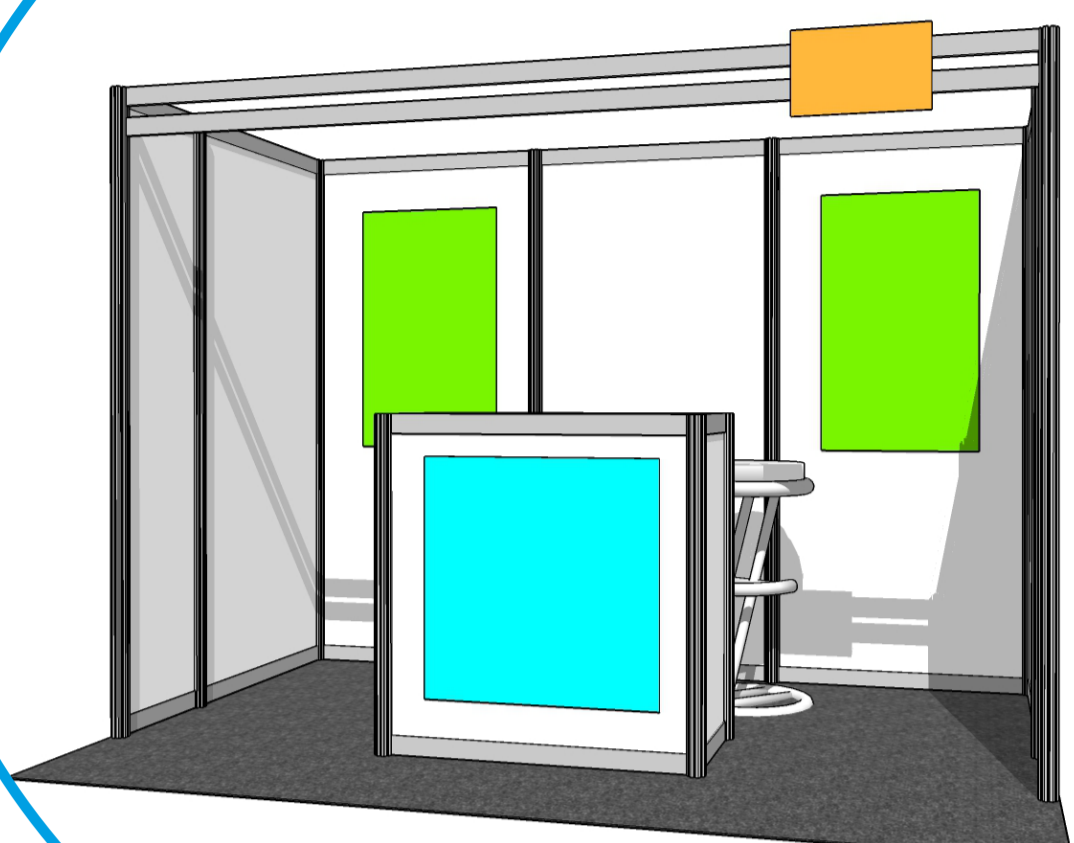

## STAND 250X150

Stand 250x150  
Estructura Octanorm en aluminio extruído.  
Emplacado en mdf laminado folio blanco.  
Gráficas en vinilo impreso  
Ploteo en espalda 60x90 cm por 2 unidades.  
Ploteo en mostrador 60x60 cm.  
Ploteo en cenefa sobre lamina foamboard 50x25cm.  
Mostrador en sistema octanorm 80x50x100 cm.  
Banquetas cromo o negro con tapizado blanco por 2 unidades.

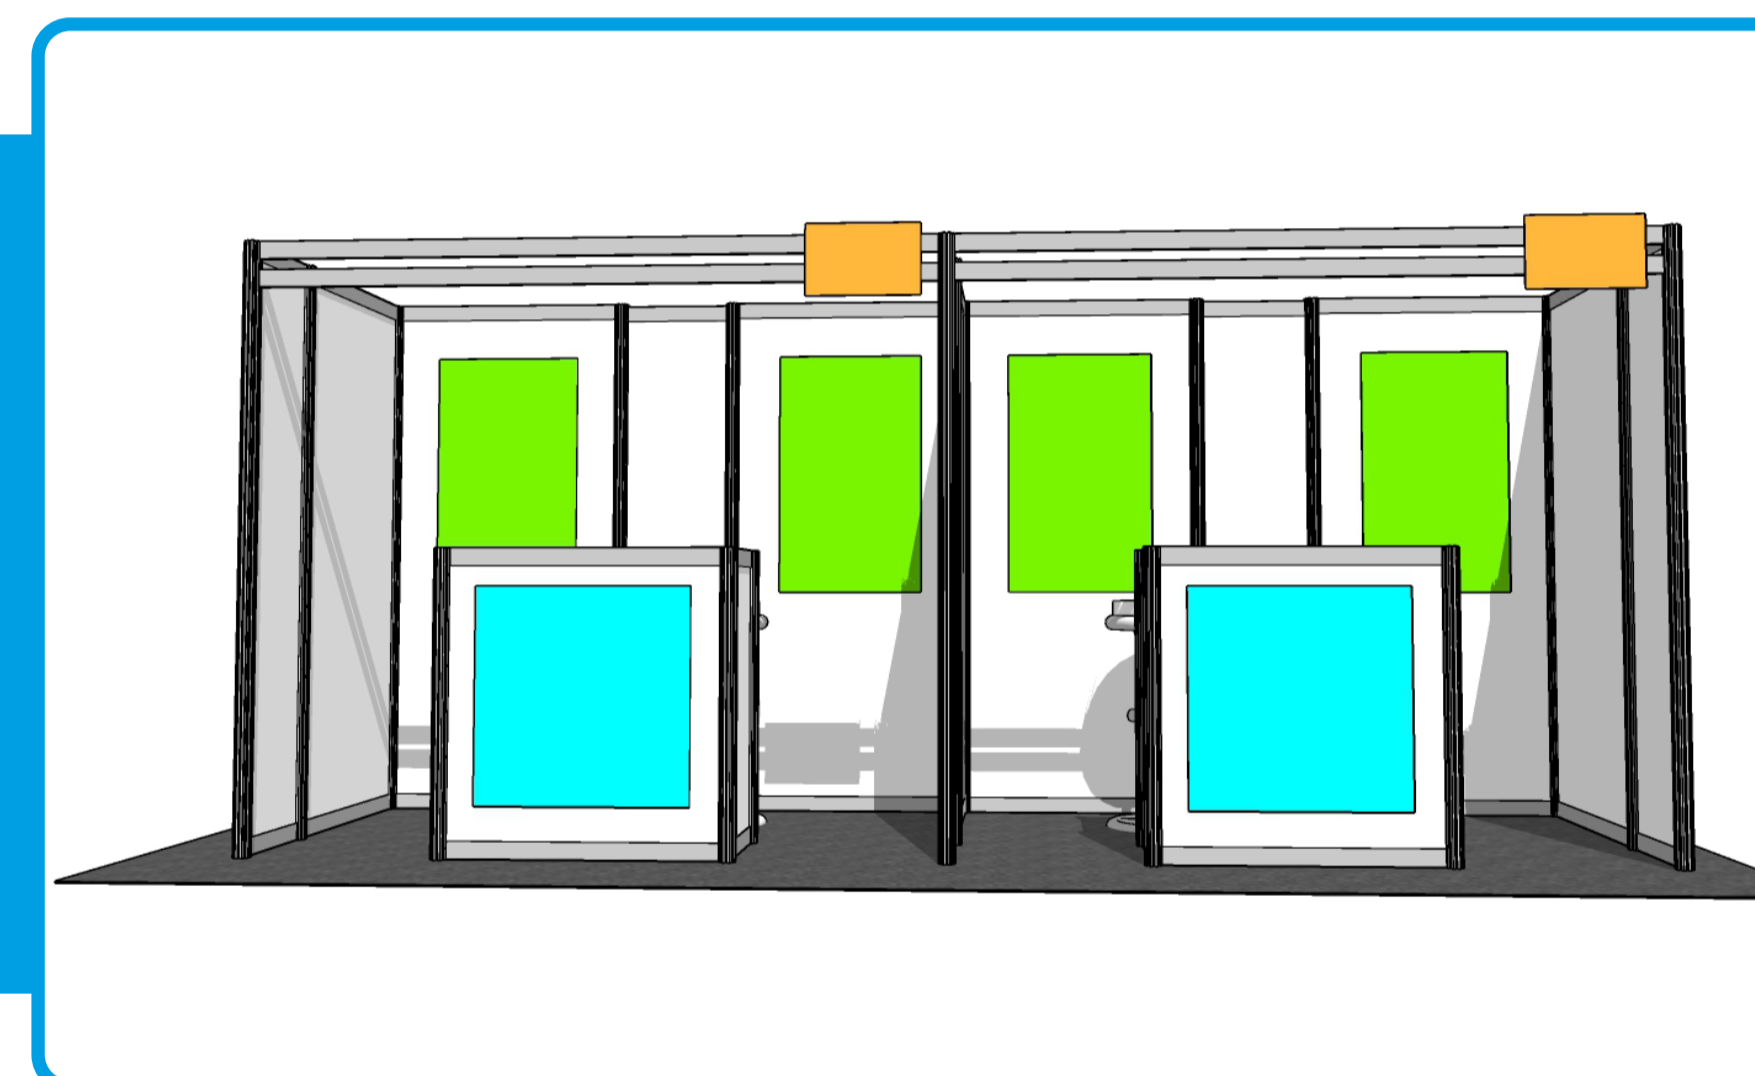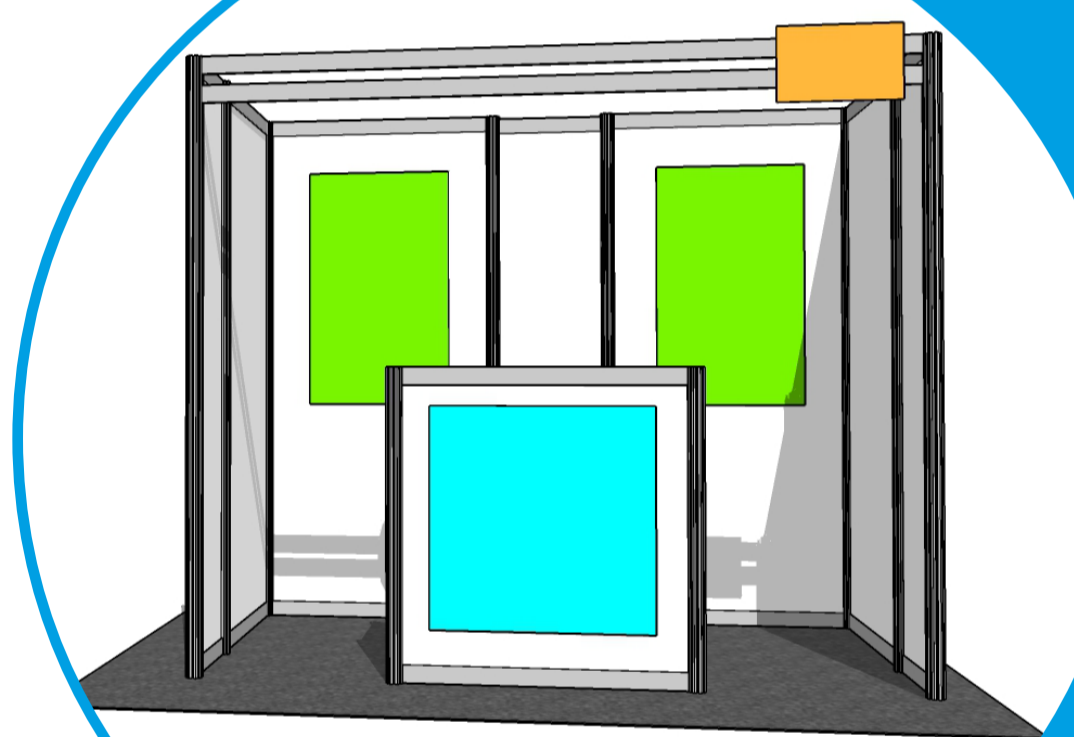

## STAND 200X150

Stand 200x150  
Estructura Octanorm en aluminio extruído.  
Emplacado en mdf laminado folio blanco.  
Gráficas en vinilo impreso  
Ploteo en espalda 60x90 cm por 2 unidades.  
Ploteo en mostrador 60x60 cm.  
Ploteo en cenefa sobre lamina foamboard 50x25cm.  
Mostrador en sistema octanorm 80x50x100 cm.  
Banquetas cromo o negro con tapizado blanco por 2 unidades.

